


frei Bauplätz
geplante Erweiterung

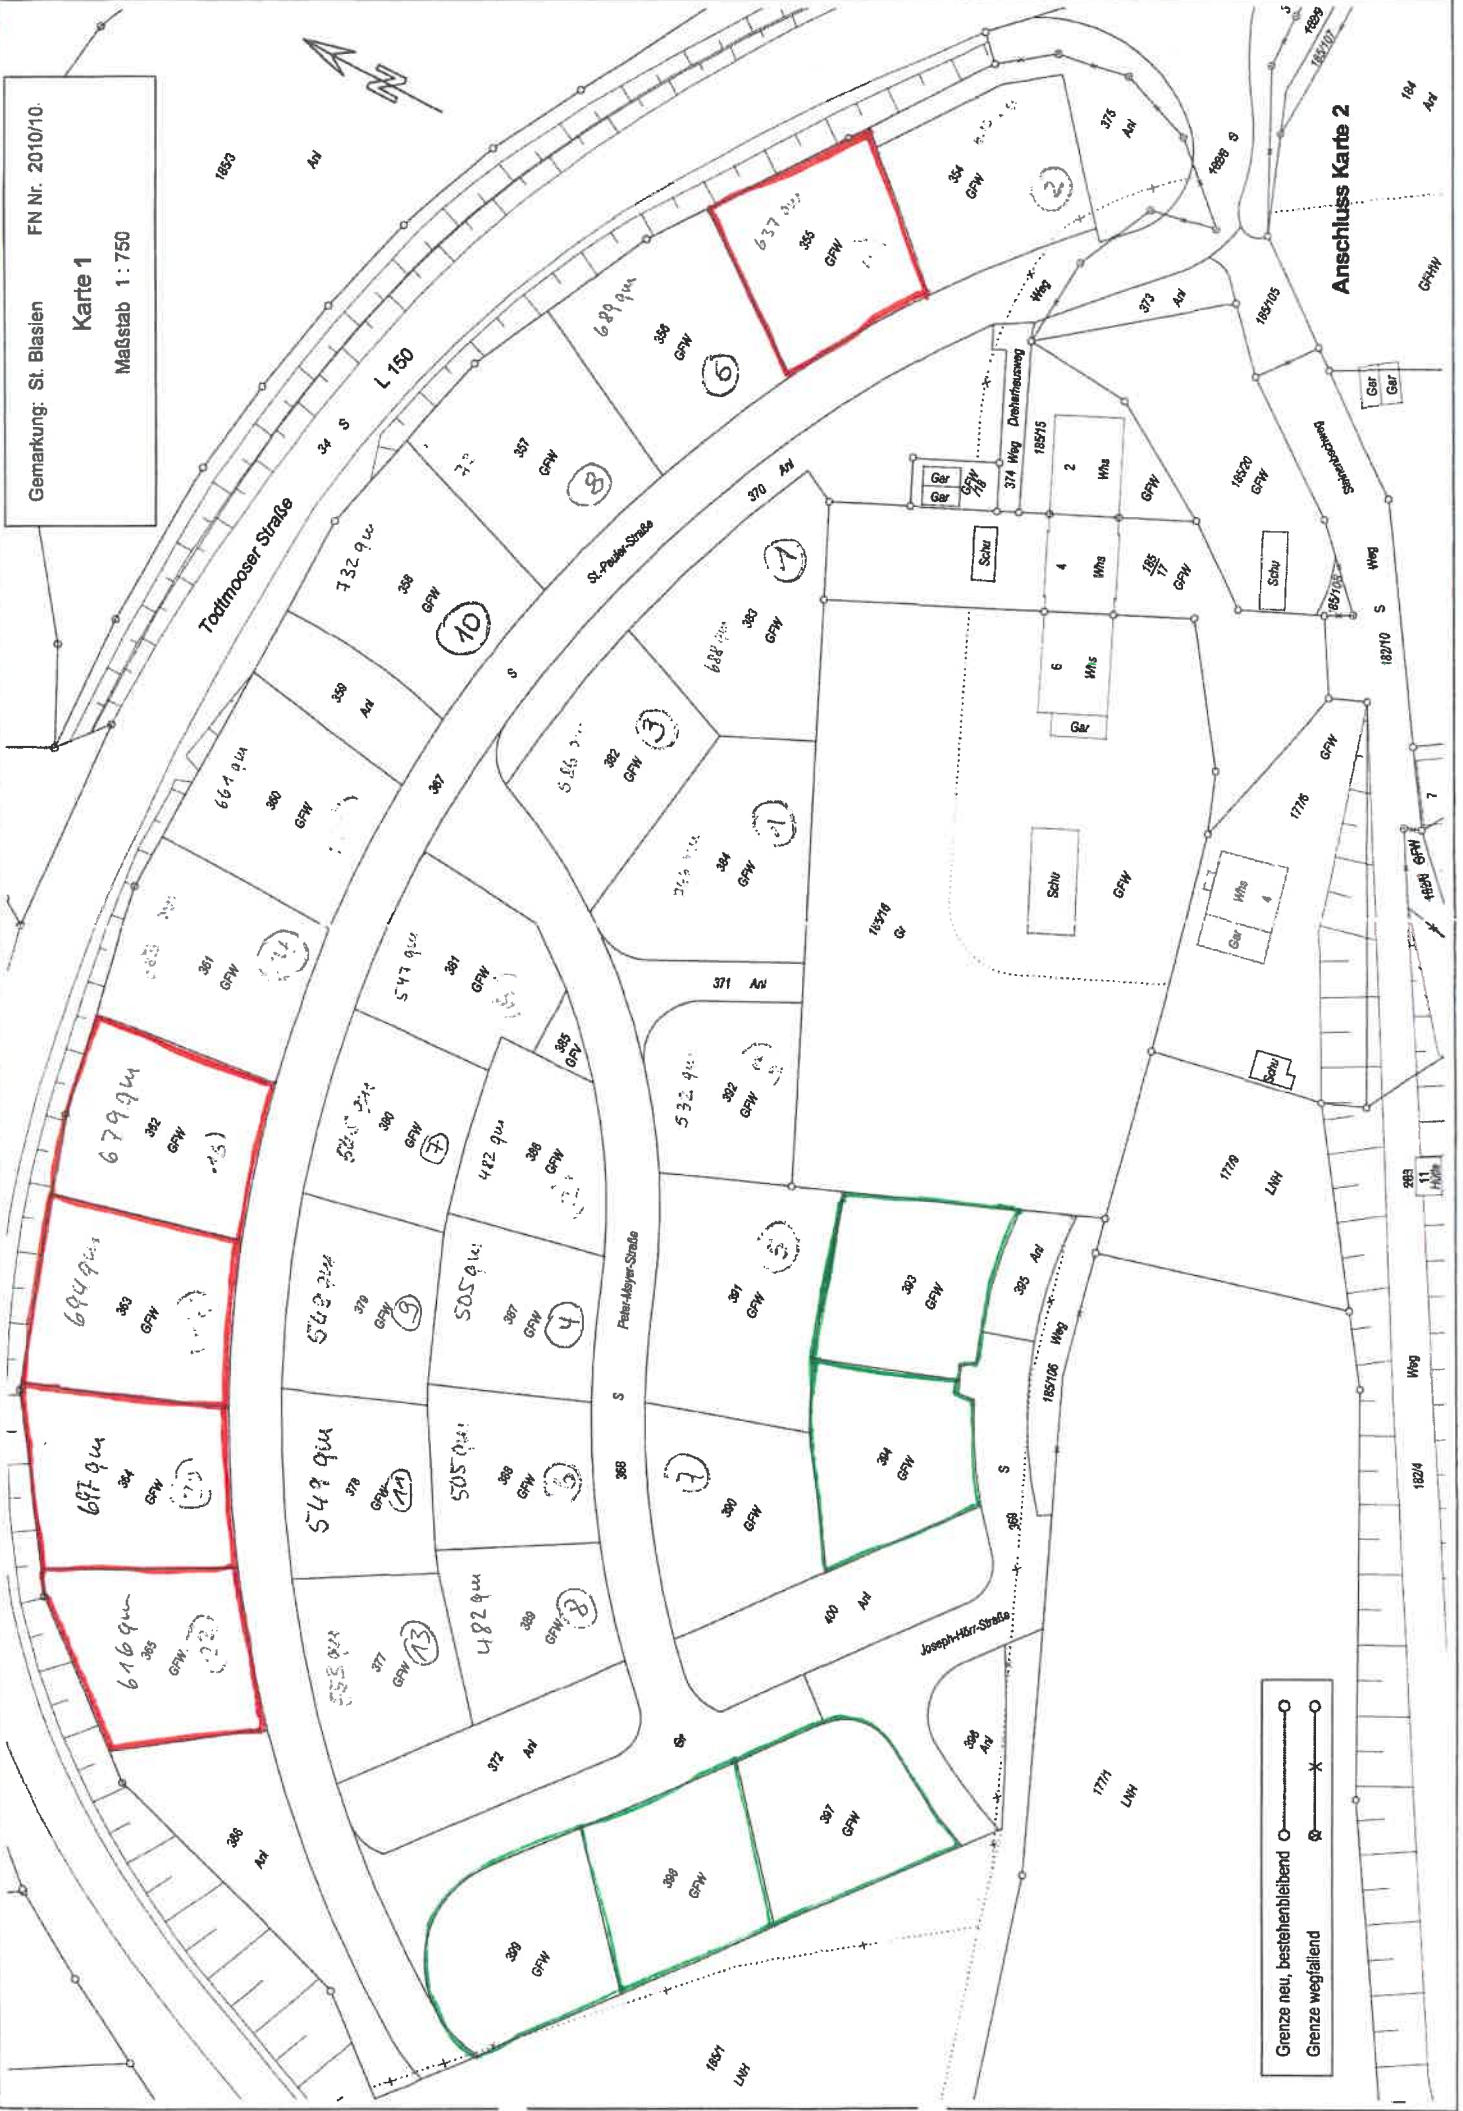

Gemarkung: St. Blasien
FN Nr. 2010/10
Karte 1
Maßstab 1 : 750

Grenze neu, bestehenbleibend
Grenze wegfällig

Anschluss Karte 2